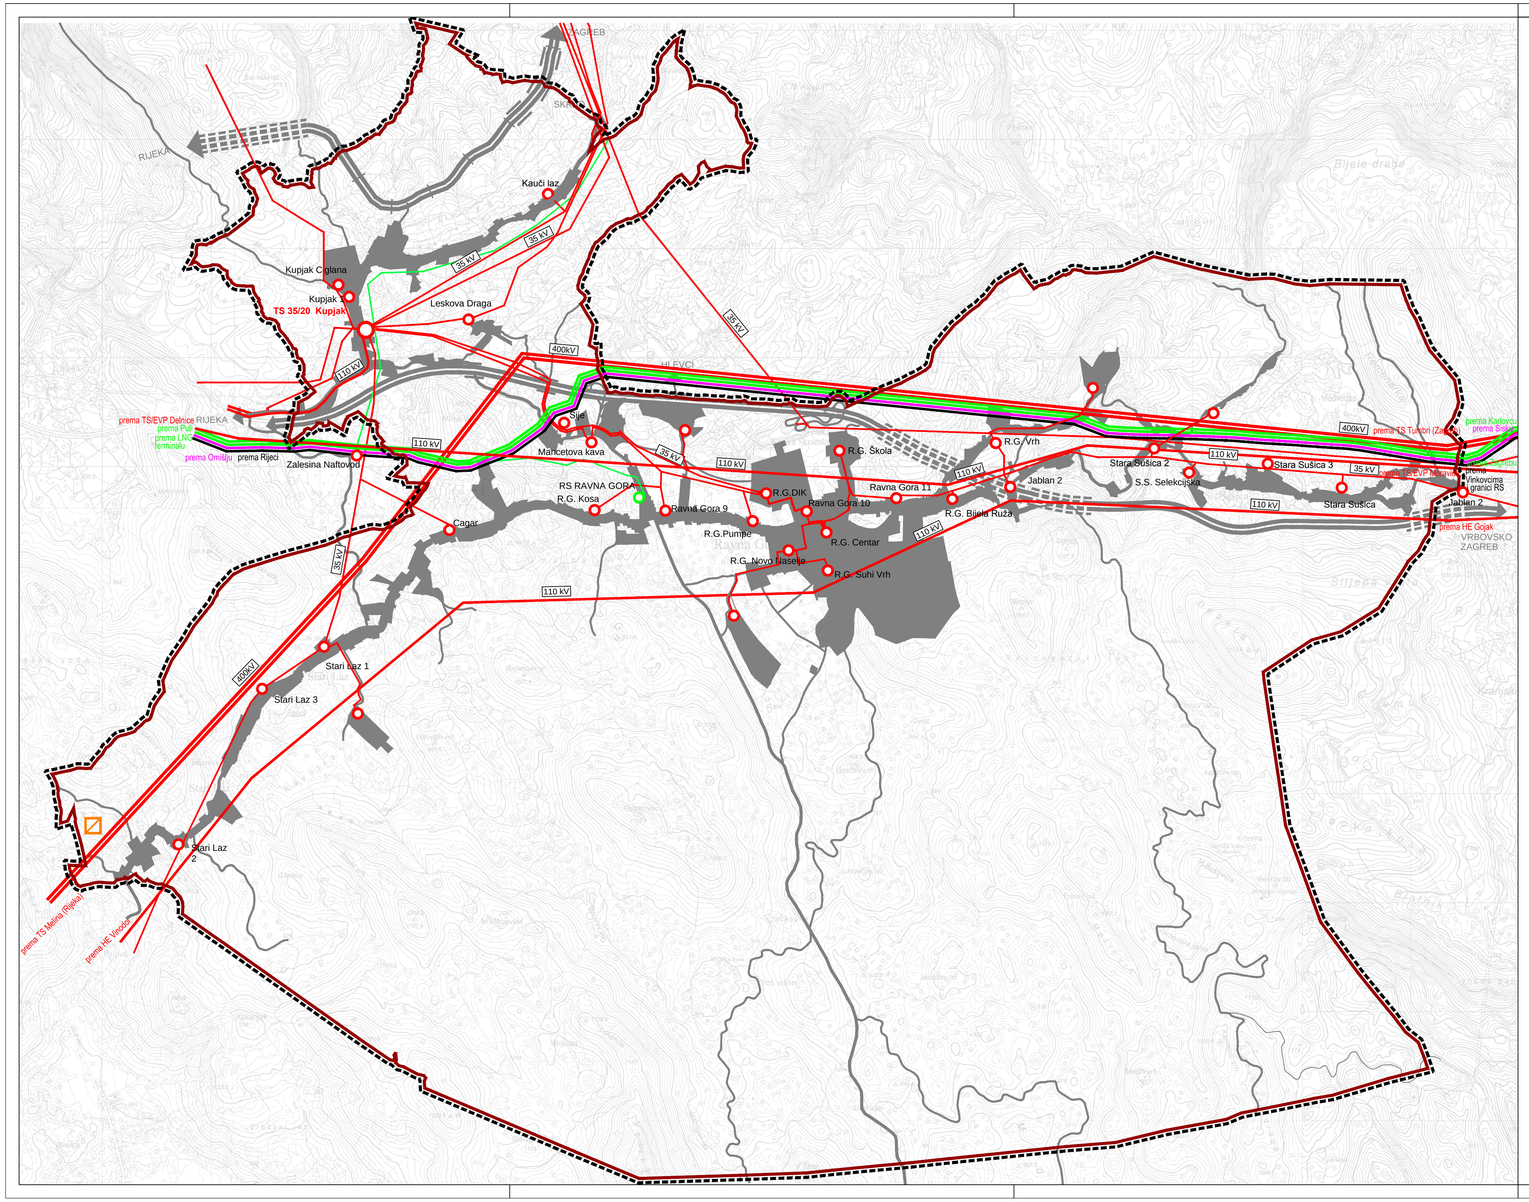

LEGENDA

GRANICE

- OBUHVAT PROSTORNOG PLANA
- OPĆINSKA GRANICA

ENERGETSKI SUSTAV

PROIZVODNJA I CIJEVNI TRANSPORT NAFTE I PLINA

- MAGISTRALNI NAFTOVOD ZA MEĐUNARODNI TRANSPORT
- PRODUKTOVOD
- MAGISTRALNI PLINOVOD ZA MEĐUNARODNI TRANSPORT
- LOKALNI PLINOVOD
- REDUKCIJSKA STANICA

ELEKTROENERGETIKA

TRANSFORMATORSKA I RASKLOPNA POSTROJENJA

- TS 35/20 kV
- TS 20/0,4 kV

ELEKTROPRIJENOSNI UREĐAJI

- 400kV PRIJENOSNI DALEKOVOD 400 kV: TS MELINA - TS TUMBRI
- 110kV DALEKOVOD 110 kV
- 35kV DALEKOVOD 35 kV

PROIZVODNI UREĐAJI

- ELEKTRANA NA OBNOVLJIVE IZVORE - VJETROELEKTRANA POLJIČKA KOSA

ARHEO d.o.o.
projektiranje i prostorno planiranje

MJ 1:25 000 S

1ha 25ha 1km²

0 250 500 1000 2000

OPĆINA RAVNA GORA
DRUGE IZMJENE I DOPUNE PROSTORNOG PLANA UREĐENJA OPĆINE RAVNA GORA

2. INFRASTRUKTURNI SUSTAVI I MREŽE

Županija:	PRIMORSKO - GORANSKA ŽUPANIJA
Općina:	RAVNA GORA
Naziv prostornog plana:	DRUGE IZMJENE I DOPUNE PROSTORNOG PLANA UREĐENJA OPĆINE RAVNA GORA
Naziv kartografskog prikaza:	ENERGETSKI SUSTAV
Broj kartografskog prikaza: 2.a.	Mjerilo kartografskog prikaza: 1 : 25000
Odluka o izradi prostornog plana: Službene novine Primorsko-goranske županije 12/13 i 21/14	Odluka o donošenju plana: Službene novine Primorsko-goranske županije 40/14
Javna rasprava (datum objave): Novi list, 25. svibnja 2014.	Javni uvid održan od: 02.06.2014. do: 17.06.2014.
Pečat upravnog tijela odgovornog za provođenje javne rasprave: M.P.	Odgovorna osoba za provođenje javne rasprave: ..... g. Zvonko Ivančić, dipl.ing.
Suglasnost na plan temeljem članka 98. stavka 5. Zakona o prostornom uređenju i gradnji (Narodne novine 76/07, 38/09, 55/11, 90/11, 50/12 i 55/12), a u svezi odredbe članka 188. Zakona o prostornom uređenju (Narodne novine 153/13) Klasa: 350-03/14-01/44 Urbroj: 2170/1-03-01/1-14-2 Datum: 16. prosinca 2014.	
Pravna osoba koja je izradila plan:	ARHEO d.o.o. Tomislavova 11, Zagreb
Pečat pravne osobe koja je izradila plan: M.P.	Odgovorna osoba: ..... Direktor : Aron Varga, dipl.ing.arh.
Odgovorni voditelj izrade plana :	Aron Varga,dipl.ing.arh.,ovlašteni arh.
Stručni tim u izradi plana: Aron Varga, dipl.ing.arh,- ovlašteni arhitekt Mario Pezelj, dipl.ing.arh, - ovlašteni arhitekt urbanist Jelena Luketa, dipl.ing.arh, Antonio Baković, dipl.ing.građ. - ovlašteni ing. građevinarstva Patrik Filaković, dipl.ing. prom.	Vera Varga, dipl. biolog Vesna Pezelj, dipl. sociolog Damir Batarelo, dipl. iur, Mile Naglić, ing.el.
Pečat općinskog vijeća: M.P.	Predsjednica općinskog vijeća: ..... Gda. Loren Kolenc, dipl.oecc.
Istovjetnost ovog prostornog plana s izvornikom ovjerava:	Pečat nadležnog upravnog tijela: M.P.