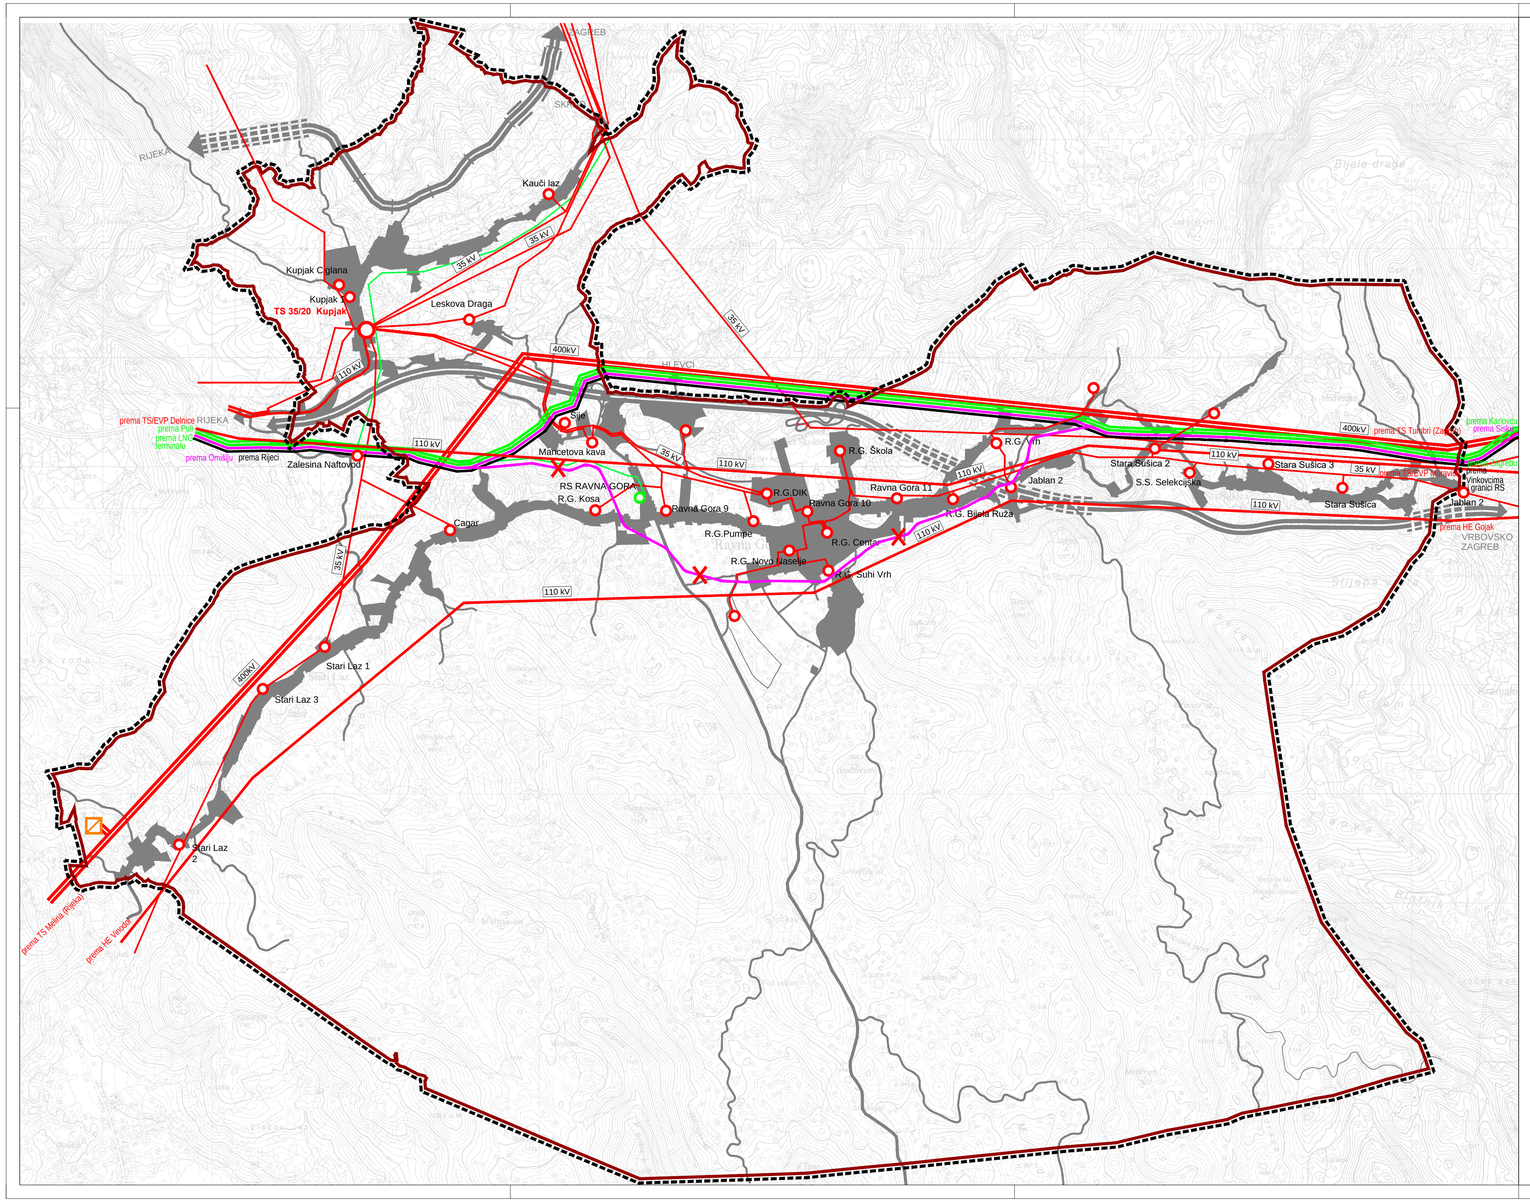

LEGENDA

GRANICE

- OBUHVAT PROSTORNOG PLANA
- OPĆINSKA GRANICA

ENERGETSKI SUSTAV

PROIZVODNJA I CIJEVNI TRANSPORT NAFTE I PLANA

- MAGISTRALNI NAFTOVOD ZA MEĐUNARODNI TRANSPORT
- MAGISTRALNI NAFTOVOD ZA MEĐUNARODNI TRANSPORT - UKIDANJE
- PRODUKTOVOD
- MAGISTRALNI PLINOVOD ZA MEĐUNARODNI TRANSPORT
- LOKALNI PLINOVOD
- REDUKCIJSKA STANICA

ELEKTROENERGETIKA

TRANSFORMATORSKA I RASKLOPNA POSTROJENJA

- TS 35/20 kV
- TS 20/0,4 kV

ELEKTROPRIJENOSNI UREĐAJI

- PRIJENOSNI DALEKOVOD 400 kV: TS MELINA - TS TUMBRI
- DALEKOVOD 110 kV
- DALEKOVOD 35 kV

PROIZVODNI UREĐAJI

- ELEKTRANA NA OBNOVLJIVE IZVORE - VJETROELEKTRANA POLJIČKA KOSA

ARHEO d.o.o.
projektiranje i prostorno planiranje

MJ 1:25 000 S

1ha 25ha 1km²

0 250 500 1000 2000

OPĆINA RAVNA GORA

IV. IZMJENE I DOPUNE PROSTORNOG PLANA UREĐENJA OPĆINE RAVNA GORA

2. INFRASTRUKTURNI SUSTAVI I MREŽE

Županija:	PRIMORSKO - GORANSKA
Općina :	RAVNA GORA
Naziv prostornog plana:	IV. IZMJENE I DOPUNE PROSTORNOG PLANA UREĐENJA RAVNA GORA
Naziv kartografskog prikaza:	ENERGETSKI SUSTAV
Broj kartografskog prikaza: 2.a.	Mjerilo kartografskog prikaza: 1 : 25000
Odluka o izradi plana: Službene novine Općine Ravna Gora 02/17	Odluka o donošenju plana: Službene novine Općine Ravna Gora 09/20
Objava javne rasprave: Novi list 28. listopada 2018. / Objava ponovne jav. raspr.: Novi list od 09. srpnja 2020.	Javni uvid održan: - od: 06. studenog 2018. - do: 13. studenog 2018. / Ponovni javni uvid održan: - od: 10. srpnja 2020. - do: 17. srpnja 2020.
Pečat tijela odgovornog za provođenje javne rasprave: M.P.	Odgovorna osoba za provođenje javne rasprave: Lidija Jovanocić, dipl.oec., pročelnica
Mišljenje na Plan temeljem članka 107. Zakona o prostornom uređenju (NN 153/13, 65/17, 114/18, 39/19 i 98/19) Zavod za prostorno uređenje Primorsko-goranske županije Klasa: 350-02/18-10/5 Ur. broj: 69-03/2-20-7	Rijeka, 10. kolovoza 2019.
Pravna osoba koja je izradila plan:	ARHEO d.o.o., Zagreb Tomislavova 11
Pečat pravne osobe koja je izradila plan: M.P.	Direktor : Aron Varga, dipl.ing.arh.,ovlašt.arh.
Stručni tim u izradi plana: Aron Varga, dipl.ing.arh., ovlašteni arh. Mario Pezelj,dipl.ing.arh.,ovlašt.arh. urbanist Vedran Vuletić,mag.ing.arch. Antonio Baković,dipl.ing.grad.,ovl.grad.	Patrik Filaković, dipl.ing.prometa Mile Nagilić, ing. el. Damir Batarelo, dipl.ing.iur. Vera Varga, dipl.biolog. Vanesa Varga, mag.museol.
Odgovorni voditelj izrade plana:	Aron Varga,dipl.ing.arh.,ovlašt.arh.
Pečat općinskog vijeća: M.P.	Predsjednik općinskog vijeća: Franjo Ružić
Istovjetnost prostornog plana s izvornikom ovjerava:	Pečat nadležnog tijela: M.P.