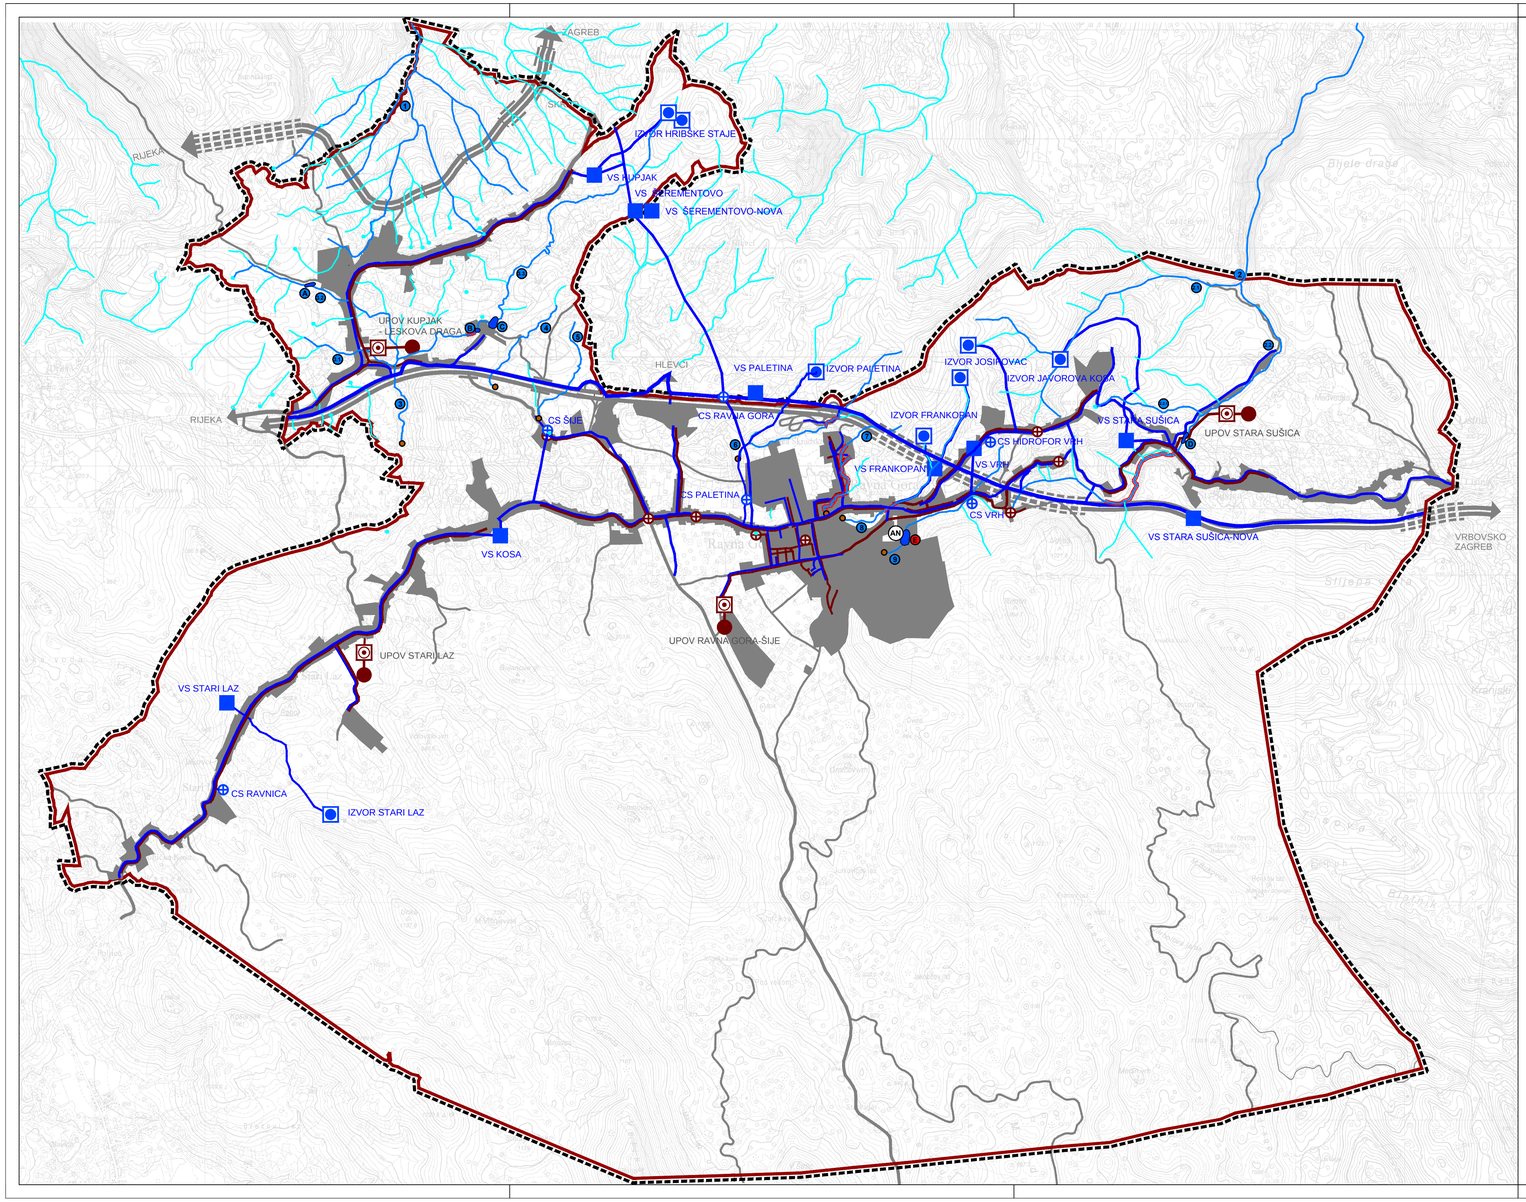

LEGENDA

GRANICE

- OBUHVAT PROSTORNOG PLANA
- OPĆINSKA GRANICA

VODNOGOSPODARSKI SUSTAV

KORIŠTENJE VODA
VODOOPSKRBA

- VODOZAHVAT / VODOCRPILIŠTE
- VODOSPREMA
- CRPNA STANICA
- MAGISTRALNI OPSKRBNI CJEVOVOD
- OSTALI VODOOPSKRBNI CJEVOVODI

ODVODNJA OTPADNIH VODA

- UREĐAJ ZA PROČIŠĆAVANJE OTPADNIH VODA
- CRPNA STANICA
- ISPUST
- GLAVNI DOVODNI KANAL (KOLEKTOR)
- OSTALI DOVODNI KANALI

UREĐENJE VODOTOKA I VODA

- MALE AKUMULACIJE (JEZERA)
  - A Kupjak
  - B Juretić
  - C Mance
  - D Sušica
- AN MALE AKUMULACIJE (JEZERA) AN - za navodnjavanje zemljišta
  - E Laušinov jarak
- VAŽNIJI VODOTOCI
  - 1 Jasle potok
  - 2 Sušica
    - pritoke: a Ovčji potok
    - b Sušički jarak
    - c Čiče
  - 3 Leskova Draga
    - pritoke: a Žagarov jarak
    - b Mrzla draga
    - c Log
  - 4 Vidmarov jarak
  - 5 Lončarićev stan
  - 6 Paletina
  - 7 Johančkov jarak
  - 8 Frankopan
  - 9 Laušinov jarak
- OSTALI VODOTOCI
- KANAL
- PONOR - važnijih vodotoka
- IZVOR

ARHEO d.o.o.
projektiranje i prostorno planiranje

MJ 1:25 000 S

1ha 25ha 1km²

0 250 500 1000 2000

OPĆINA RAVNA GORA
DRUGE IZMJENE I DOPUNE PROSTORNOG PLANA UREĐENJA OPĆINE RAVNA GORA

2. INFRASTRUKTURNI SUSTAVI I MREŽE

Županija:	PRIMORSKO - GORANSKA ŽUPANIJA
Općina:	RAVNA GORA
Naziv prostornog plana:	DRUGE IZMJENE I DOPUNE PROSTORNOG PLANA UREĐENJA OPĆINE RAVNA GORA
Naziv kartografskog prikaza:	VODNOGOSPODARSKI SUSTAV
Broj kartografskog prikaza: 2.b.	Mjerilo kartografskog prikaza: 1 : 25000
Odluka o izradi prostornog plana: Službene novine Primorsko-goranske županije 12/13 i 21/14	Odluka o donošenju plana: Službene novine Primorsko-goranske županije 40/14
Javna rasprava (datum objave): Novi list, 25. svibnja 2014.	Javni uvid održan od: 02.06.2014. do: 17.06.2014.
Pečat upravnog tijela odgovornog za provođenje javne rasprave: M.P.	Odgovorna osoba za provođenje javne rasprave: ..... g. Zvonko Ivančić, dipl.ing.
Suglasnost na plan temeljem članka 98. stavka 5. Zakona o prostornom uređenju i gradnji (Narodne novine 76/07, 38/09, 55/11, 90/11, 50/12 i 55/12), a u svezi odredbe članka 188. Zakona o prostornom uređenju (Narodne novine 153/13) Klasa: 350-03/14-01/44 Urbroj: 2170/1-03-01/1-14-2 Datum: 16. prosinca 2014.	
Pravna osoba koja je izradila plan:	ARHEO d.o.o. Tomislavova 11, Zagreb
Pečat pravne osobe koja je izradila plan: M.P.	Odgovorna osoba: ..... Direktor : Aron Varga, dipl.ing.arh.
Odgovorni voditelj izrade plana :	Aron Varga,dipl.ing.arh.,ovlašteni arh.
Stručni tim u izradi plana: Aron Varga, dipl.ing.arh.,- ovlašteni arhitekt Mario Pezelj, dipl.ing.arh, - ovlašteni arhitekt urbanist Jelena Luketa, dipl.ing.arh. Antonio Baković, dipl.ing.građ. - ovlašteni ing. građevinarstva Patrik Filaković, dipl.ing. prom.	Vera Varga, dipl. biolog Vesna Pezelj, dipl. sociolog Damir Batarelo, dipl. iur. Mile Naglić, ing.el.
Pečat općinskog vijeća: M.P.	Predsjednica općinskog vijeća: ..... Gda. Loren Kolenc, dipl.oecc.
Istovjetnost ovog prostornog plana s izvornikom ovjerava:	Pečat nadležnog upravnog tijela: M.P.